卫生院用地位置图

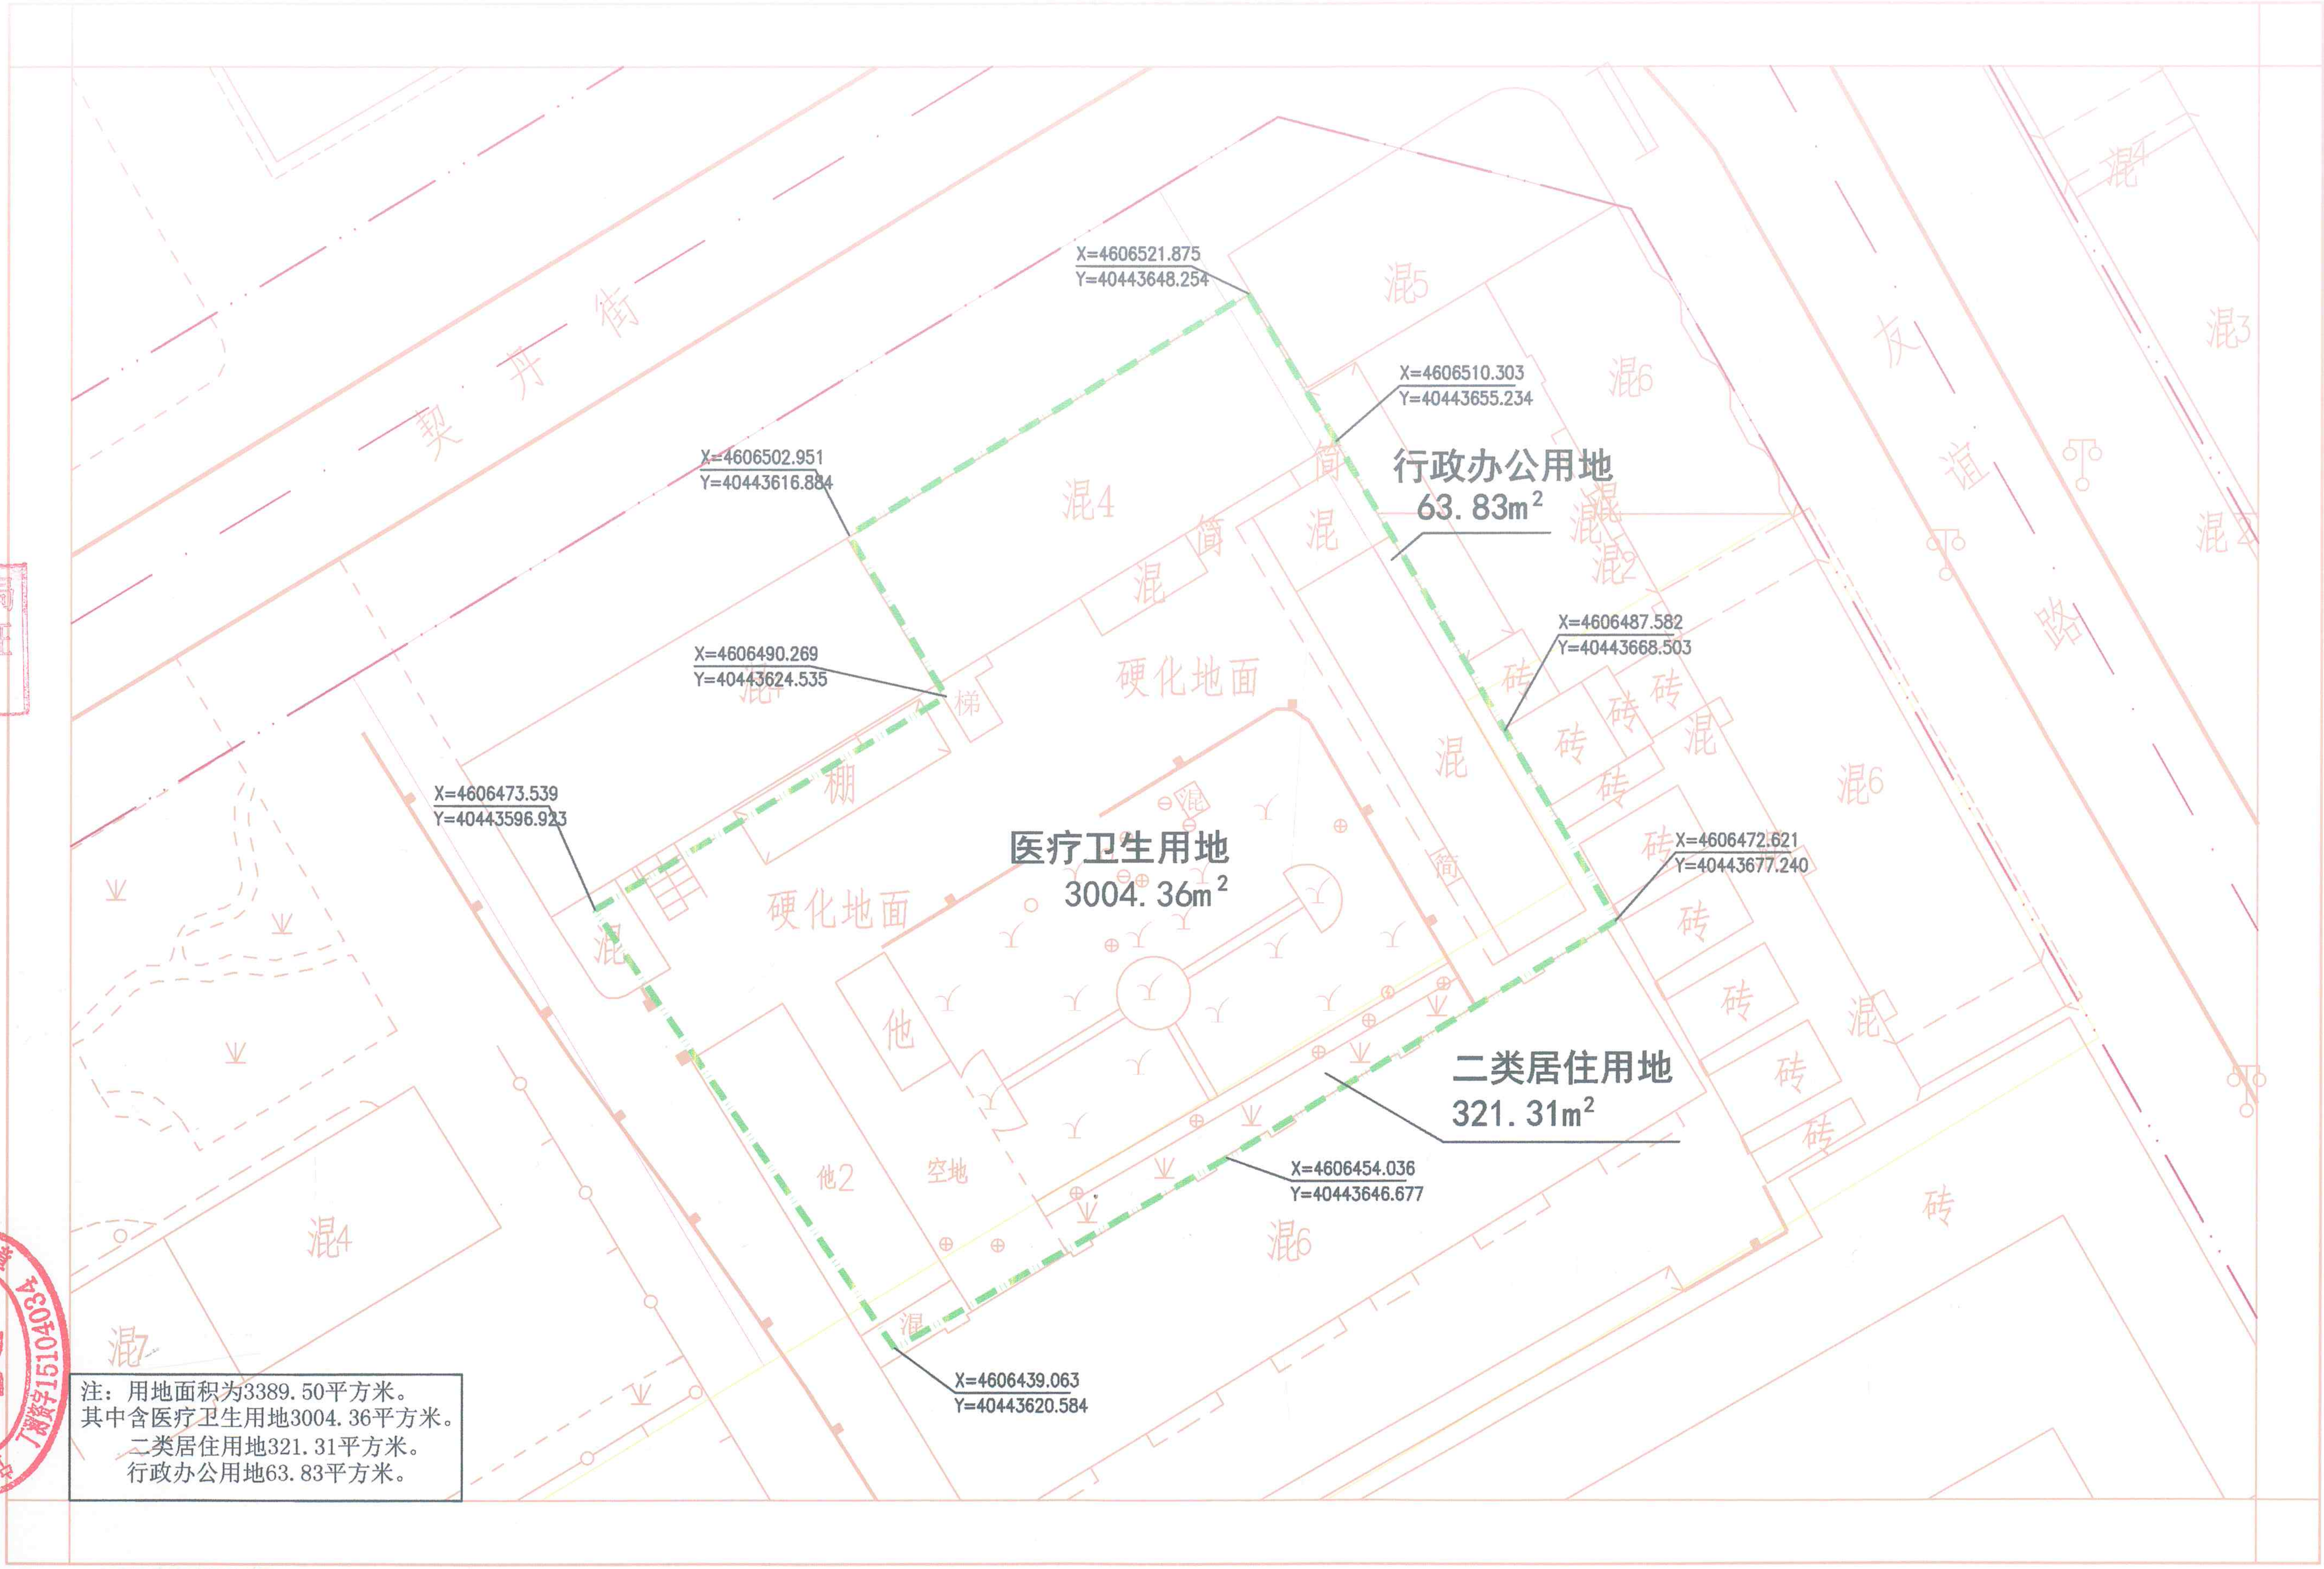

注：用地面积为3389.50平方米。
其中含医疗卫生用地3004.36平方米。
二类居住用地321.31平方米。
行政办公用地63.83平方米。

2019年06月26日数字化测图。
假定高程基准。
1980西安坐标系

比例尺：1:500

然资源局
划许可证
专用章

丁测资字15104034

副 本

中华人民共和国

建设项目选址意见书

宁自然资审选字第 150429201900008 号

根据《中华人民共和国城乡规划法》第三十六条和国家有关规定，经审核，本建设项目符合城乡规划要求，颁发此书。

发证机关　宁城县自然资源局

日　　期　二〇一九年八月八日

1504290000292

基本情况	建设项目名称	防疫接种大厅
	建设单位名称	宁城县天义镇城关卫生院
	建设项目依据	宁城县城市总体规划
	建设项目拟选位置	天义镇城关卫生院院内
	拟用地面积	叁仟零肆点叁陆平方米
	拟建设规模	壹佰平方米

附图及附件名称

选址位置图一份

宁城县自
建设用地
附图附

遵守事项

一、建设项目基本情况一栏依据建设单位提供的有关材料填写。
二、本书是城乡规划主管部门依法审核建设项目选址的法定凭据。
三、未经核发机关审核同意，本书的各项内容不得随意变更。
四、本书所需附图与附件由核发机关依法确定，与本书具有同等法律效力。